

ΕΦΗΜΕΡΙΣ ΤΗΣ ΚΥΒΕΡΝΗΣΕΩΣ
ΤΗΣ ΕΛΛΗΝΙΚΗΣ ΔΗΜΟΚΡΑΤΙΑΣ

ΑΘΗΝΑ 27 ΔΕΚΕΜΒΡΙΟΥ 1990 | ΤΕΥΧΟΣ ΤΕΤΑΡΤΟ | ΑΡΙΘΜΟΣ ΦΥΛΛΟΥ 722

ΠΕΡΙΕΧΟΜΕΝΑ

ΑΝΑΔΑΣΩΣΕΙΣ

ΑΠΟΦΑΣΕΙΣ

Αριθ. 3390 (1)

Κήρυξη αναδασωτέας έκτασης (320) στρεμμάτων με σκοπό τη δημιουργία προστατευτικού δάσους στη θέση «Μάλθι». «Γκούρι Δημίλια» περιφέρειας Αγιάς Ν. Πρέβεζας.

Ο ΝΟΜΑΡΧΗΣ ΠΡΕΒΕΖΑΣ

Έχοντας υπόψη:

1. Τις διατάξεις του Ν.3200/55 περί διοικητικής αποκέντρωσης, όπως τροποποιήθηκε και συμπληρώθηκε μεταγενέστερα με το Ν.Δ. 532/74.

2. Το άρθρο 117 παρ. 3 του Συντάγματος.

3. Τις διατάξεις του Ν.998/79 «περί προστασίας των δασών και δασικών εν γένει εκτάσεων της χώρας» και συγκεκριμένα:

α) Του άρθρου 41 παρ. 1

β) Του άρθρου 38 παρ. 2 και 3.

4. Τις αριθ. 160417/8.7.1980 και 182447/24.9.1980 Διαταγές του Υπ. Γεωργίας.

5. Την από 3336/3.12.1990 πρόταση της Διεύθυνσης Δασών Πρέβεζας, για κήρυξη ως αναδασωτέας της αναφερομένης στο θέμα εκτάσεως, αποφασίζομε:

Κηρύσσουμε αναδασωτέα, με σκοπό τη δημιουργία προστατευτικού δάσους την Κοινοτική έκταση των τριακοσίων είκοσι (320) στρεμμάτων την έκταση των που βρίσκεται στη θέση «Μάλθι» «Γκούρι Δημίλια» περιφερείας Αγιάς του Νομού Πρέβεζας και προσδιορίζεται από τα στοιχεία Α–Β–Γ–Δ–Α όπως φαίνονται στο συνημμένο διάγραμμα, το οποίο αποτελεί αναπόσπαστο μέρος της αποφάσεως αυτής και έχει όρια:

Ανατολικά: Με Κοινοτική Δασική Έκταση

Δυτικά: Με Κοινοτική Δασική έκταση – Οικοσμός Αγιάς

Βόρεια: Με Κοινοτική Δασική έκταση

Νότια: Με Κοινοτική Δασική έκταση – Οικισμός Αγιάς.

Η απόφαση αυτή να δημοσιευθεί στην Εφημερίδα της Κυβερνήσεως, σύμφωνα με τις διατάξεις του Ν.998/79.

Πρέβεζα, 7 Δεκεμβρίου 1990

Ο Νομάρχης

ΔΗΜΟΣΘΕΝΗΣ ΤΣΙΑΝΑΚΗΣ

ΝΟΜΑΡΧΙΑ ΠΡΕΒΕΖΑΣ
ΔΙΕΥΘΥΝΣΗ ΔΑΣΩΝ

ΤΟΠΟΓΡΑΦΙΚΟ ΔΙΑΓΡΑΜΜΑ
αναδασωτέας εκτάσεως 320.000 $μ^2$
στη θέση "Μάλθι" - "Γιούρι Δύμιτια" Αγιάς
ΚΛΙΜΑΚΑ 1:20.000

Ανήκει στην αριθ. 3390/7-12-1990
απόφαση Νομ. Πρεβεζας

ΥΠΟΜΝΗΜΑ

Α-Β-Γ-Δ-Α Όρια εκτάσεως
Δρομοι αμαξιτοι

ΘΕΩΡΗΘΗΚΕ
Πρέβεζα 7-12-1990
Ο Νομάρχης
ΔΗΜΟΣΘΕΝΗΣ ΤΣΙΑΜΑΚΗΣ

Ο
Διευθυντής Δασών

Ο
Συντάξας

ΑΠΑΛΛΟΤΡΙΩΣΕΙΣ

ΑΠΟΦΑΣΕΙΣ

Αριθ. 8119 (2)

Καθορισμός των ορίων του αιγιαλού και δημιουργία ζώνης παραλίας στη θέση Λωρίδα Σαγιάδας Κοινότητας Σαγιάδας Ν. Θεσπρωτίας.

Ο ΝΟΜΑΡΧΗΣ ΘΕΣΠΡΩΤΙΑΣ

Έχοντας υπόψη:

1. Τις διατάξεις των άρθρων 1 μέχρι και 7 του Α.Ν. 2344/1940 «περί αιγιαλού και παραλίας», όπως τροποποιήθηκαν και συμπληρώθηκαν με τις διατάξεις:

α) Του άρθρου 13 του 1078/1980 και β) του άρθρου 23 του 1337/1983.

2. Τις διατάξεις της παραγράφου 9 του άρθρου 1 του κεφαλαίου Β' της Ο.208/181/26.4.1982 (ΦΕΚ 214/26.4.1982 τ. Β') κοινής απόφασης των Υπουργών Προεδρίας Κυβερνήσεως και Οικονομικών «Αναμόρφωση Συλλογικών Οργάνων Γνωμοδοτικής και Αποφασιστικής αρμοδιότητας του Υπουργείου Οικονομικών».

3. Την από 22.6.1990 έκθεση της «Επιτροπής καθορισμού των ορίων του αιγιαλού και παραλίας και θέσεων αμμοληψίας», που καθόρισε τα όρια του αιγιαλού και της παραλίας στην περιοχή Λωρίδα Σαγιάδας Κοινότητας Σαγιάδας και το από 14.5.90, με κλίμακα 1:500 τοπογραφικό διάγραμμα του Γεωργίου Γεωργαντζή μηχανικού Ε.Μ.Π. Αρτέμιδος 1 Μαρούσι, που θεωρήθηκε την 21.6.1990 από τη Διεύθυνση Τεχνικών Υπηρεσιών της Νομαρχίας Θεσπρωτίας και συνοδεύει την έκθεση της προαναφερόμενης Επιτροπής.

4. Τη σύμφωνη γνώμη του Γενικού Επιτελείου Ναυτικού, που διατυπώθηκε στο Φ.5445/591/ΟΣ/534/11.11.1990 έγγραφό του.

5. Τις διατάξεις του άρθρου 1 της παραγράφου 1 του Ν.3200/1955 (ΦΕΚ 97/Α/1955) «περί Διοικητικής Αποκεντρώσεως» σε συνδυασμό με τις διατάξεις του από 28.6.1955 Β. Δ/τος «περί εξαιρέσεως από της κατά το άρθρο 1 παράγραφος 1 του Ν.3200/1955 αρμοδιότητος, των Νομαρχών, αντικειμένων τικών αρμοδιότητος του Υπουργού Οικονομικών», του Β.Δ. 704/1970 και του άρθρου 1 παράγραφος 5 του Π.Δ. 71/25.2.1984, σχετικά με τη μεταβίβαση αρμοδιοτήτων του Υπουργού Οικονομικών στους Νομάρχες και στις περιφερειακές Αρχές διανομαρχιακού επιπέδου, αποφασίζουμε:

1. Επικυρώνουμε τυην από 22.6.1990 έκθεση της Επιτροπής καθορισμού των ορίων του αιγιαλού και παραλίας και θέσεων αμμοληψίας, καθώς και το από 24.5.1990 τοπογραφικό διάγραμμα, που την συνοδεύει, το οποίο συντάχθηκε από τον Γεώργιο Γεωργαντζή μηχανικό, με κλίμακα 1:500 και θεωρήθηκε την 21.6.1990 από τη Διεύθυνση Τεχνικών Υπηρεσιών της Νομαρχίας Θεσπρωτίας, επί του οποίου η πιο πάνω Επιτροπή, με κόκκινη γραμμή καθόρισε τα όρια του αιγιαλού, στη θέση Λωρίδα Σαγιάδα Κοινότητας Σαγιάδας και με κίτρινη γραμμή τα όρια της παραλίας στην ίδια θέση.

2. η παρούσα απόφαση μαζί με την έκθεση και το διάγραμμα, που προαναφέραμε, να δημοσιευτούν στην Εφημερίδα της Κυβερνήσεως σύμφωνα με τις διατάξεις του άρθρου 13 του Ν.1978/1983.

Ηγουμενίτσα, 29 Νοεμβρίου 1990

Ο Νομαρχών Διευθυντής
ΣΠΥΡΙΔΩΝ ΚΑΜΤΣΙΟΣ

ΕΚΘΕΣΗ ΕΠΙΤΡΟΠΗΣ ΚΑΘΟΡΙΣΜΟΥ ΑΙΓΙΑΛΟΥ

Άρθρο 74 Π.Δ. 636/77

Για τον καθορισμό για πρώτη φορά των ορίων του αιγιαλού στα παράλια της Κοινότητας Σαγιάδας (Λωρίδας Σαγιάδας) προ της μισθωμένης έκτασης από την Εταιρεία ΤΡΙΤΩΝ Α.Ε., που ανήκει στο Δημόσιο.

Στην Ηγουμενίτσα σήμερα την 22.6.1990 οι υπογεγραμμένοι:

. Χρήστος Μαντζούκης, προϊστάμενος Δ.Ο.Υ. Φιλιατών, ως πρόεδρος.

2. Γιάννης Γραμμένος, Τοπογράφος Μηχανικός Δ.Τ.Υ.Ν. Θεσπρωτίας, ως μέλος.

3. Δημήτριος Σκάλκος, Υπολιμενάρχης Ηγουμενίτσας, ως μέλος, αποτελούντες της Επιτροπή καθορισμού των ορίων του αιγιαλού σύμφωνα με το άρθρο του Π.Δ. 366/77 και της αριθ. 1034/20.3.90 εντολής του Προέδρου αυτής μεταβήκαμε επί τόπου στην προαναφερόμενη περιοχή την, Αφού λάβαμε υπόψη:

1. Την αίτηση της Ανώνυμης Εταιρείας Ιχθυοκαλλιέργειας ΤΡΙΤΩΝ Α.Ε., που ζητούσε τον καθορισμό ορίων του αιγιαλού προ της μισθωμένης απ' αυτήν έκτασης στη Λωρίδα Σαγιάδας.

2. Το τοπογραφικό και υψομετρικό διάγραμμα σε κλίμακα 1:500, που συντάχθηκε από τον Γεωργαντζή Γεώργιον Πολ. Μηχανικό την 14.5.1990 και ελέγχθηκε για την ακρίβεια της αποτύπωσης από τον Γιάννη Γραμμένο, Τοπογράφο Μηχανικό της Δ.Τ.Υ. Νομού Θεσπρωτίας και θεωρήθηκε από τη Δ.Τ.Υ.Ν.Θ. την 21.6.1990 όπως το άρθρο 20 του Ν.719/77 ορίζει.

3. Τις διατάξεις του Α.Ν. 2344/40 όπως αυτός τροποποιήθηκε, καθώς και την σχετική με αυτόν Δικαστηριακή Νομολογία.

4. Την αντίληψη που σχηματίσαμε κατά τη μεταβίβασή μας στο μέρος για το πλάτος της βρεχόμενης ζώνης της ξηράς και λοιπών στοιχείων όπως:

α) Η μορφολογία της πειοχής είναι στο μεγαλύτερο τμήμα βραχώδης με μέτριες κλείσεις και το υπόλοιπο αμμώδες.

Δεν υπάρχουν καταπτώσσεις και ούτε ενδείξεις μεταβολής του αιγιαλού, επίσης δεν υπάρχει παλαιός αιγιαλός.

β) Στην ακτή δεν έχουν γίνει διαβρώσεις, προσχώσεις και δεν έχουν εκτελεστεί έργα εκτός μίας προβλήτας.

γ) Τα βάθη της θάλασσας είναι από μικρά έως μέτρια.

δ) Η παλίρροια δεν παρουσιάζει μεγάλες διακυμάνσεις και δεν υπάρχουν ισχυρά θαλάσσια ρεύματα.

ε) Η διεύθυνση των ανέμων είναι κύρια Νότια έντασης 5–6 Μποφόρ και το ύψος κύματος στην βραχώδη έκταση της ακτής είναι μέτριο.

5. Λοιπά στοιχεία που έλαβε υπόψη της η Επιτροπή, μαρτυρικές καταθέσεις, τίτλοι ιδιοκτησίας έγγραφα Τ.Σ.Ν. κ.λ.π. καθώς και τα συμπεράσματα που προκύπτουν από αυτά, αποφασίζει:

1. Καθορίζει επί του τοπογραφικού διαγράμματος.

α) Την οριογραμμή του αιγιαλού με κόκκινη συνεχή πολυγωνική γραμμή Κ0, Κ1, Κ2................Κ31, της οποίας οι κορυφές εξασφαλίζονται από σταθερά σημεία που φαίνονται τοπογραφικό διάγραμμα.

β) Την οριογραμμή της παραλίας με κίτρινη πολυγωνική γραμμή Κ0', Κ1', Κ2'..............Κ31' σε σταθερή απόσταση 10μ. από την οριογραμμή του αιγιαλού.

2. Αποφαίνεται ότι δεν υφίσταται παλιός αιγιαλός.

3. Δεν υφίστανται κτίσματα στη ζώνη της παραλίας.

4. Καθορίζει ζώνη παραλίας 10μ. επειδή δεν εξυπηρετούνται οι σκοποί της παραγράφου 1 του άρθρου 7 του Α.Ν. 2344/40.

Ο Πρόεδρος
ΧΡΗΣΤΟΣ ΜΑΝΤΖΟΥΚΗΣ

Τα Μέλη
ΓΙΑΝΝΗΣ ΓΡΑΜΜΕΝΟΣ
ΔΗΜΗΤΡΙΟΣ ΣΚΑΛΚΟΣ

ΤΟΠΟΓΡΑΦΙΚΟ ΔΙΑΓΡΑΜΜΑ

καθορισμού ορίων αιγιαλού και παραλίας

ΠΕΡΙΟΧΗ: Λωρίδα Σαγιάδας — ΕΝΔΙΑΦΕΡΟΜΕΝΟΣ: ΤΡΙΤΩΝ Α.Ε.

ΚΟΙΝΟΤΗΤΑ: Φιλιατών — ΕΠΑΡΧΙΑ: Φιλιατών

ΑΡΜΟΔΙΑ ΟΙΚΟΝ. ΕΦΟΡΙΑ: Φιλιατών

ΝΟΜΑΡΧΙΑ: Θεσπρωτίας


ΚΛΙΜΑΚΑ 1:500
ισοδιάσταση 1 μ.

Μέθοδος αποτύπωσης: Ταχυμετρία
Χρονολογία: Μάιος 1990

αμμουδιά

βραχώδης έκταση

Ηγουμενίτσα 14-5-90
ο Συντάκτης

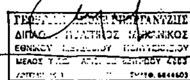

Ηγουμενίτσα 21-6-1990

ο Ελέγξας	ο Προϊστάμενος Τ.Ε.Ε.	ΕΘ-ΘΗ ο Δ.Τ.Υ.Ν.Θ.
Γραμμένος Ιωάννης, Τοπογρ. Μηχ. Α'	Σακκάς Ιωάννης, Πολιτικός Μηχ. Α'	Παύλος Βασιλείου, Πολιτικός Μηχ. Α'

ΥΠΟΜΝΗΜΑ ΕΠΙΤΡΟΠΗΣ

Το παρόν τοπογραφικό διάγραμμα συνοδεύει την από 22-6-90 έκθεση της Επιτροπής καθορισμού των ορίων του αιγιαλού κ. παραλίας (άρθρ. 74 του Π.Δ. 636/77)

———— (κόκκινη) $K_0\ K_1\ K_2 \ldots K_{11}$ οριογραμμή αιγιαλού


———— (κίτρινη) $K'_0\ K'_1\ K'_2 \ldots K'_{11}$ -»- παραλίας


οι κορυφές των οριογραμμών εξασφαλίζονται από σταθερά σημεία όπως φαίνεται στο παρόν διάγραμμα.


Δεν υπάρχουν κτίσματα στην ζώνη της παραλίας.


Ηγουμενίτσα 22-6-90


ο Πρόεδρος	τα Μέλη
Μαντζούκας Χρήστος (Προϊστάμενος Δ.Ο.Υ. Φιλιατών)	1. Ιωάννης Γραμμένος (Τοπογρ. Μηχ. Α') 2. Δημήτριος Σιαχμούς (Νομαρχιακός Ηγουμ.)

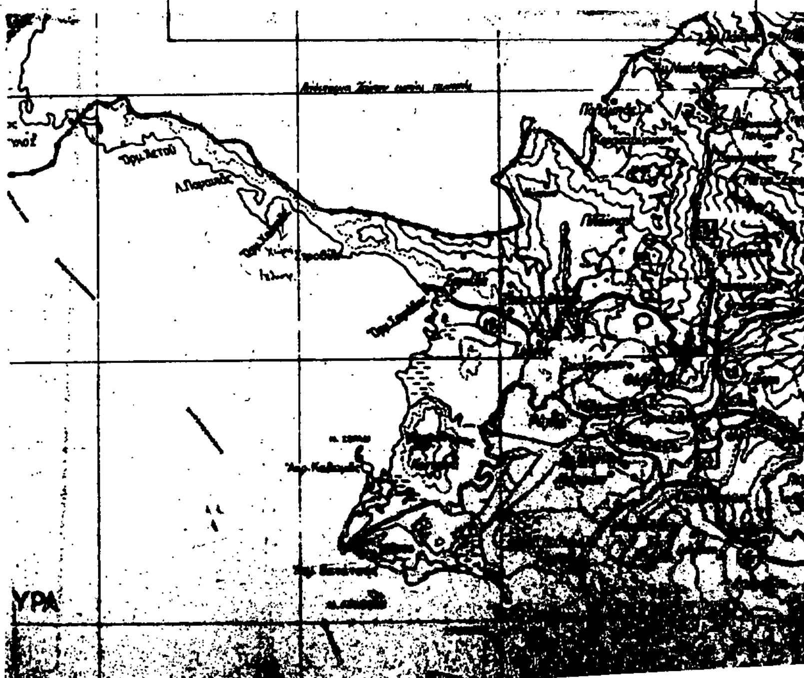

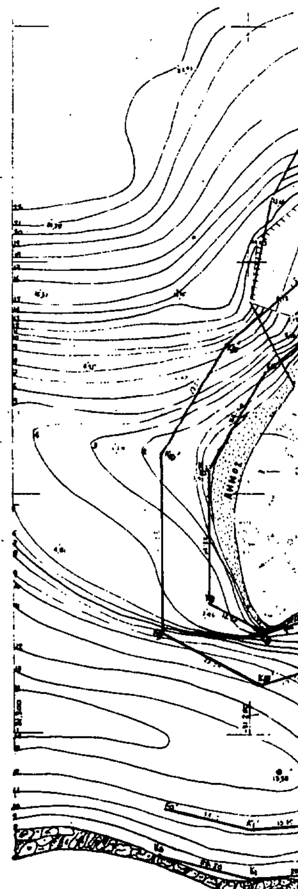

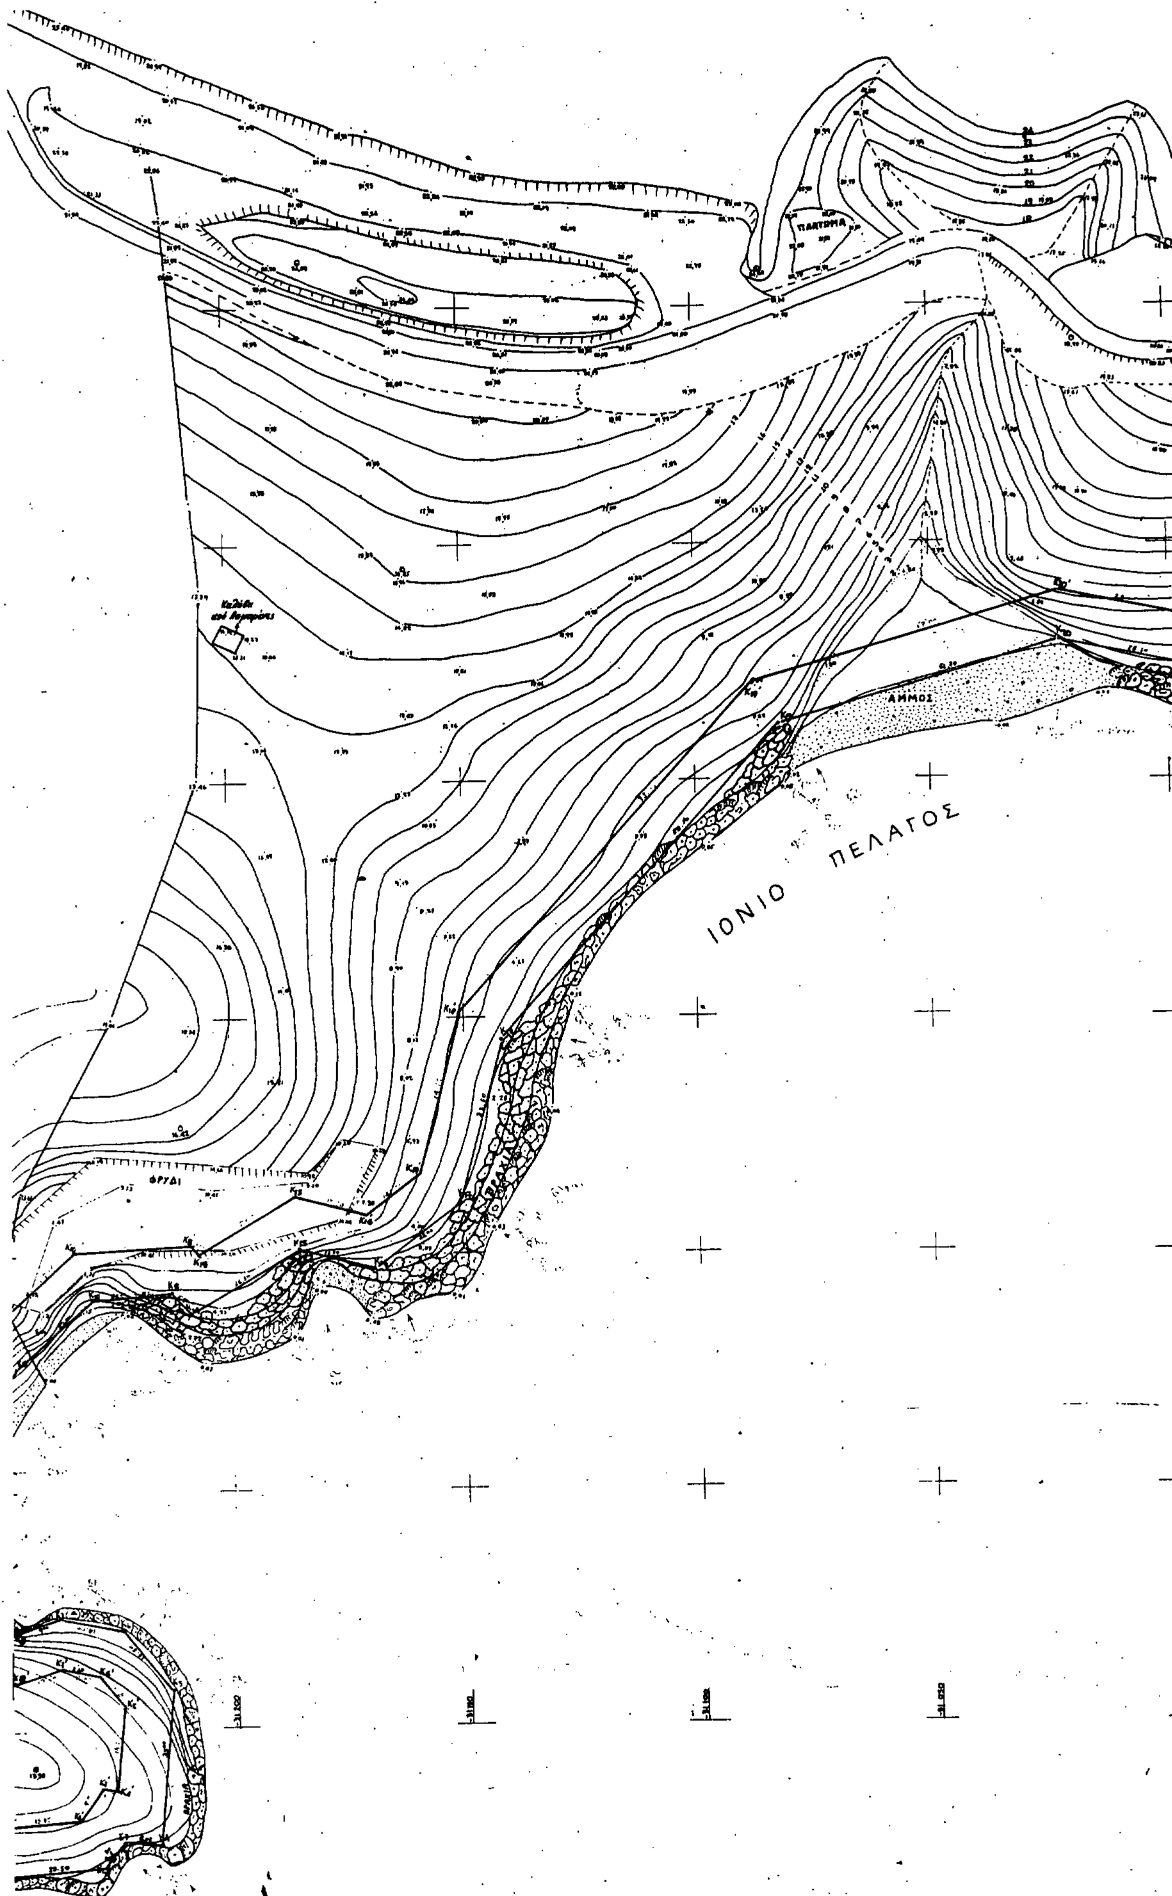
ΑΜΜΟΣ
ΙΟΝΙΟ ΠΕΛΑΓΟΣ

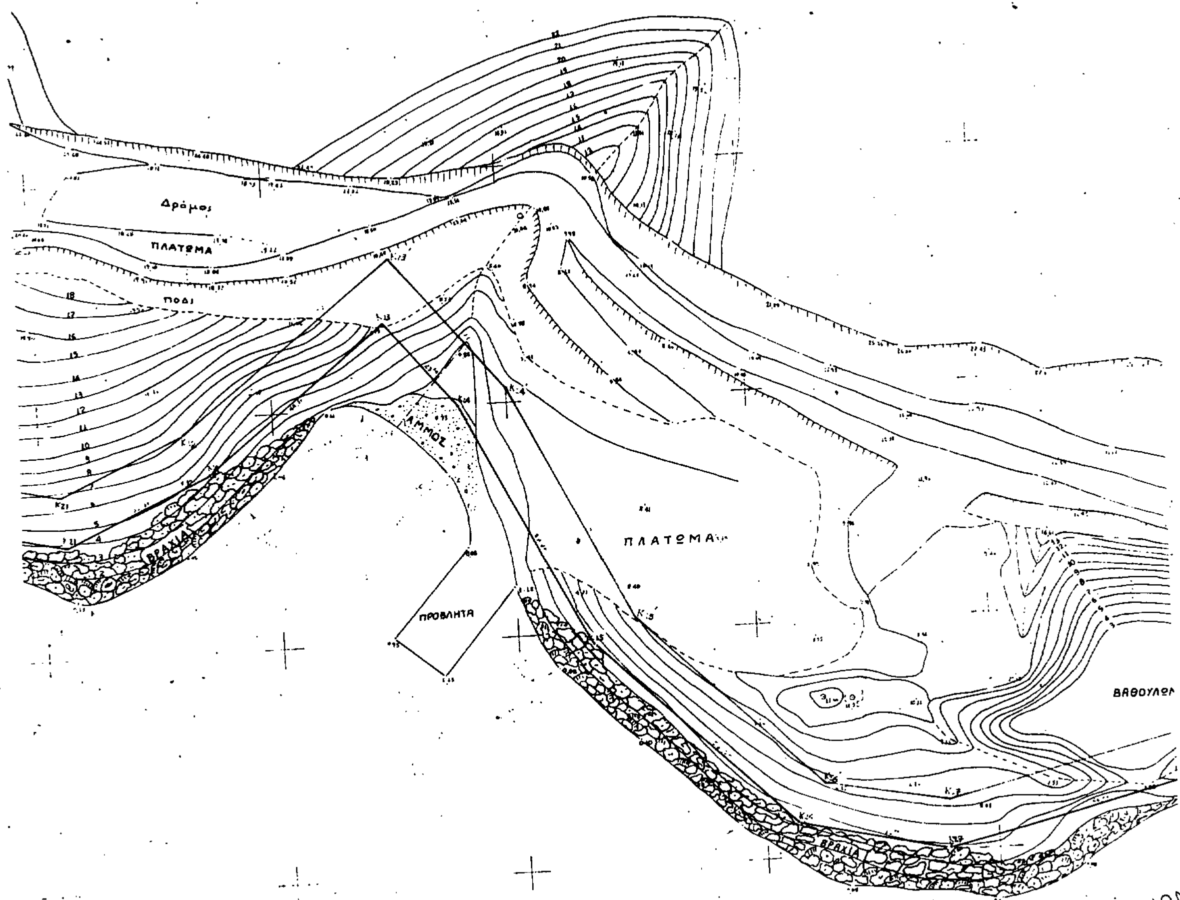
Δρόμος
ΠΛΑΤΩΜΑ
ΠΟΔΙ
ΑΜΜΟΣ
ΒΡΑΧΙΑ
ΠΡΟΒΛΗΤΑ
ΠΛΑΤΩΜΑ
ΒΡΑΧΙΑ
ΒΑΘΟΥΛΩΝ

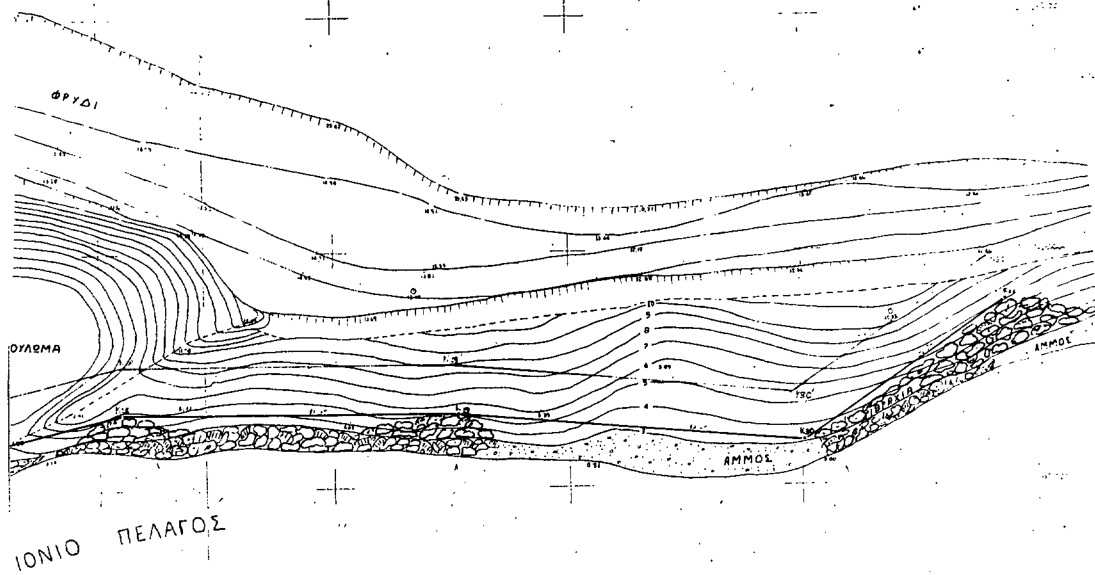


ΣΥΝΤΕΤΑΓΜΕΝΕΣ

Αιγιαλού

Κορυφή	X		Y	
K0	- 31270	21	- 10226	47
K1	- 31249	50	- 10231	39
K2	- 31232	58	- 10229	70
K3	- 31224	74	- 10224	23
K4	- 31214	79	- 10225	95
K5	- 31213	97	- 10192	41
K6	- 31223	96	- 10179	16
K7	- 31238	21	- 10176	61
K8	- 31245	60	- 10158	50
K9	- 31255	69	- 10123	63
K10	- 31259	44	- 10143	28
K11	- 31246	21	- 10124	57
K12	- 31230	00	- 10169	00
K13	- 31213	59	- 10108	97
K14	- 31209	14	- 10113	03
K15	- 31199	16	- 10099	22
K16	- 31169	61	- 10102	86
K17	- 31151	36	- 10088	75
K18	- 31142	11	- 10054	96
K19	- 31081	86	- 9988	27
K20	- 31022	63	- 9970	11
K21	- 30995	04	- 9915	71
K22	- 30963	63	- 9942	47
K23	- 30926	61	- 9932	05
K24	- 30909	51	- 9950	70
K25	- 30884	71	- 10002	52
K26	- 30842	41	- 10043	84
K27	- 30810	60	- 10049	75
K28	- 30746	77	- 10034	34
K29	- 30655	65	- 10034	78
K30	- 30598	96	- 10040	05
K31	- 30555	34	- 10011	80

Παραλίας

Κορυφή	X		Y	
K0'	- 31267	80	- 10216	71
K1'	- 31247	73	- 10221	28
K2'	- 31228	10	- 10220	16
K3'	- 31229	32	- 10213	36
K4'	- 31224	47	- 10214	14
K5'	- 31223	97	- 10191	50
K6'	- 31229	66	- 10187	15
K7'	- 31235	51	- 10186	32
K8'	- 31245	86	- 10159	14
K9'	- 31268	52	- 10178	47
K10'	- 31264	52	- 10142	48
K11'	- 31254	00	- 10118	12
K12'	- 31234	03	- 10095	60
K13'	- 31209	32	- 10092	97
K14'	- 31208	29	- 10100	29
K15'	- 31191	43	- 10088	63
K16'	- 31182	18	- 10092	21
K17'	- 31160	13	- 10087	90
K18'	- 31151	13	- 10059	02
K19'	- 31081	43	- 9979	52
K20'	- 31023	13	- 9959	80
K21'	- 30986	05	- 9965	30
K22'	- 30968	83	- 9954	04
K23'	- 30921	84	- 9912	36
K24'	- 30901	15	- 9944	60
K25'	- 30876	47	- 9996	56
K26'	- 30838	64	- 10033	65
K27'	- 30810	71	- 10039	51
K28'	- 30747	55	- 10024	31
K29'	- 30623	30	- 10024	31
K30'	- 30601	54	- 10030	19
K31'	- 30558	71	- 10001	60

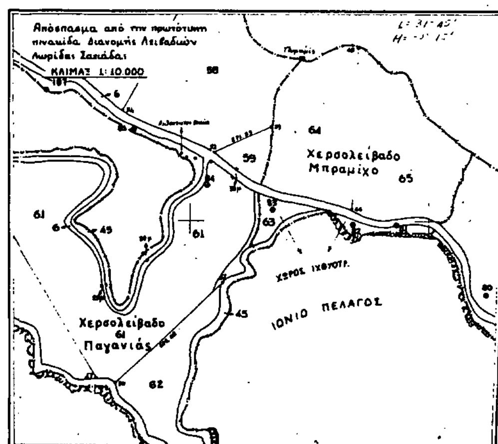

ΑΝΑΚΟΙΝΩΣΕΙΣ

Αριθ. Γ1/Φ.54578Α/17923 (3)

Ειδοποίηση παρακατάθεσης οριστικής αποζημίωσης ιδιοκτητών έκτασης που βρίσκεται στην περιοχή Δήμου Περιστερίου και που απαλλοτριώθηκε υπέρ και με δαπάνη του ΟΣΚ, με σκοπό την ανέγερση διδακτηρίου του 7ου ΔΗΜΟΤΙΚΟΥ ΣΧΟΛΕΙΟΥ ΠΕΡΙΣΤΕΡΙΟΥ.

ΟΡΓΑΝΙΣΜΟΣ ΣΧΟΛΙΚΩΝ ΚΤΙΡΙΩΝ

Το Νομικό Πρόσωπο Δημοσίου Δικαίου με την επωνυμία ΟΡΓΑΝΙΣΜΟΣ ΣΧΟΛΙΚΩΝ ΚΤΙΡΙΩΝ, που εδρεύει στην Αθήνα και επί της οδού Φαβιέρου 30, ειδοποιεί ότι σύμφωνα με την Π.3082/1052/85 (ΦΕΚ 281/Δ/1985) κοινή απόφαση των Υπουργών Παιδείας – Θρησκευμάτων και Οικονομικών, για την κήρυξη αναγκαστικής απαλλοτρίωσης, υπέρ και με δαπάνη του ΟΣΚ έκτασης εμβαδού 2.870 μ2, που βρίσκεται στη περιοχή του Δήμου Περιστερίου και επί των οδών Δαμασκήνου, Δερβενακίων και Θηβών (τμήμα Ο.Τ. 48) και προορίζεται για την ανέγερση διδακτηρίου του 7ου Δημοτικού Σχολείου Περιστερίου κατέθεσε στο Ταμείο Παρακαταθηκών και Δανείων υπέρ των δικαιούχων ιδιοκτητών την οριστική αποζημίωση που καθορίστηκε σύμφωνα με την 6107/87 απόφαση του Εφετείου Αθηνών και εκδόθηκε το 916/7.11.90 γραμμάτιο σύστασης παρακαταθήκης για ποσό 14.436.000 δραχμές.

Ο Πρόεδρος Δ.Σ. του ΟΣΚ
Κ. ΚΑΡΑΜΗΤΣΑΝΗΣ

Αριθ. Γ1/Φ.54577/17922 (4)

Ειδοποίηση παρακατάθεσης οριστικής αποζημίωσης ιδιοκτητών έκτασης που βρίσκεται στην περιοχή Δήμου Περιστερίου και που απαλλοτριώθηκε υπέρ και με δαπάνη του ΟΣΚ, με σκοπό την ανέγερση διδακτηρίου του 6ου και 14ου ΔΗΜΟΤΙΚΟΥ ΣΧΟΛΕΙΟΥ ΠΕΡΙΣΤΕΡΙΟΥ.

ΟΡΓΑΝΙΣΜΟΣ ΣΧΟΛΙΚΩΝ ΚΤΙΡΙΩΝ

Το Νομικό Πρόσωπο Δημοσίου Δικαίου με την επωνυμία «ΟΡΓΑΝΙΣΜΟΣ ΣΧΟΛΙΚΩΝ ΚΤΙΡΙΩΝ», που εδρεύει στην Αθήνα και επί της οδού Φαβιέρου 30, ειδοποιεί ότι σύμφωνα με την Π.3817/1034/87 (ΦΕΚ 588/Δ/1987) κοινή απόφαση των Υπουργών Παιδείας – Θρησκευμάτων και Οικονομικών, για την κήρυξη αναγκαστικής απαλλοτρίωσης, υπέρ και με δαπάνη του ΟΣΚ έκτασης εμβαδού 3.258 μ2, που βρίσκεται στη περιοχή του Δήμου Περιστερίου και επί των οδών Πτολεμαΐδος Περιάνδρου και Πραξιτέλους (Ο.Τ. 1763) και προορίζεται για την ανέγερση διδακτηρίου του 6ου και 14ου Δημοτικού Σχολείου Περιστερίου κατέθεσε στο Ταμείο Παρακαταθηκών και Δανείων υπέρ των δικαιούχων ιδιοκτητών την οριστική αποζημίωση που καθορίστηκε σύμφωνα με την 12598/89 απόφαση του Εφετείου Αθηνών και εκδόθηκε το 915/7.11.90 γραμμάτιο σύστασης παρακαταθήκης για ποσό 19.548.000 δραχμές.

Ο Πρόεδρος Δ.Σ. του ΟΣΚ
Κ. ΚΑΡΑΜΗΤΣΑΝΗΣ

ΑΠΟ ΤΟ ΕΘΝΙΚΟ ΤΥΠΟΓΡΑΦΕΙΟ